
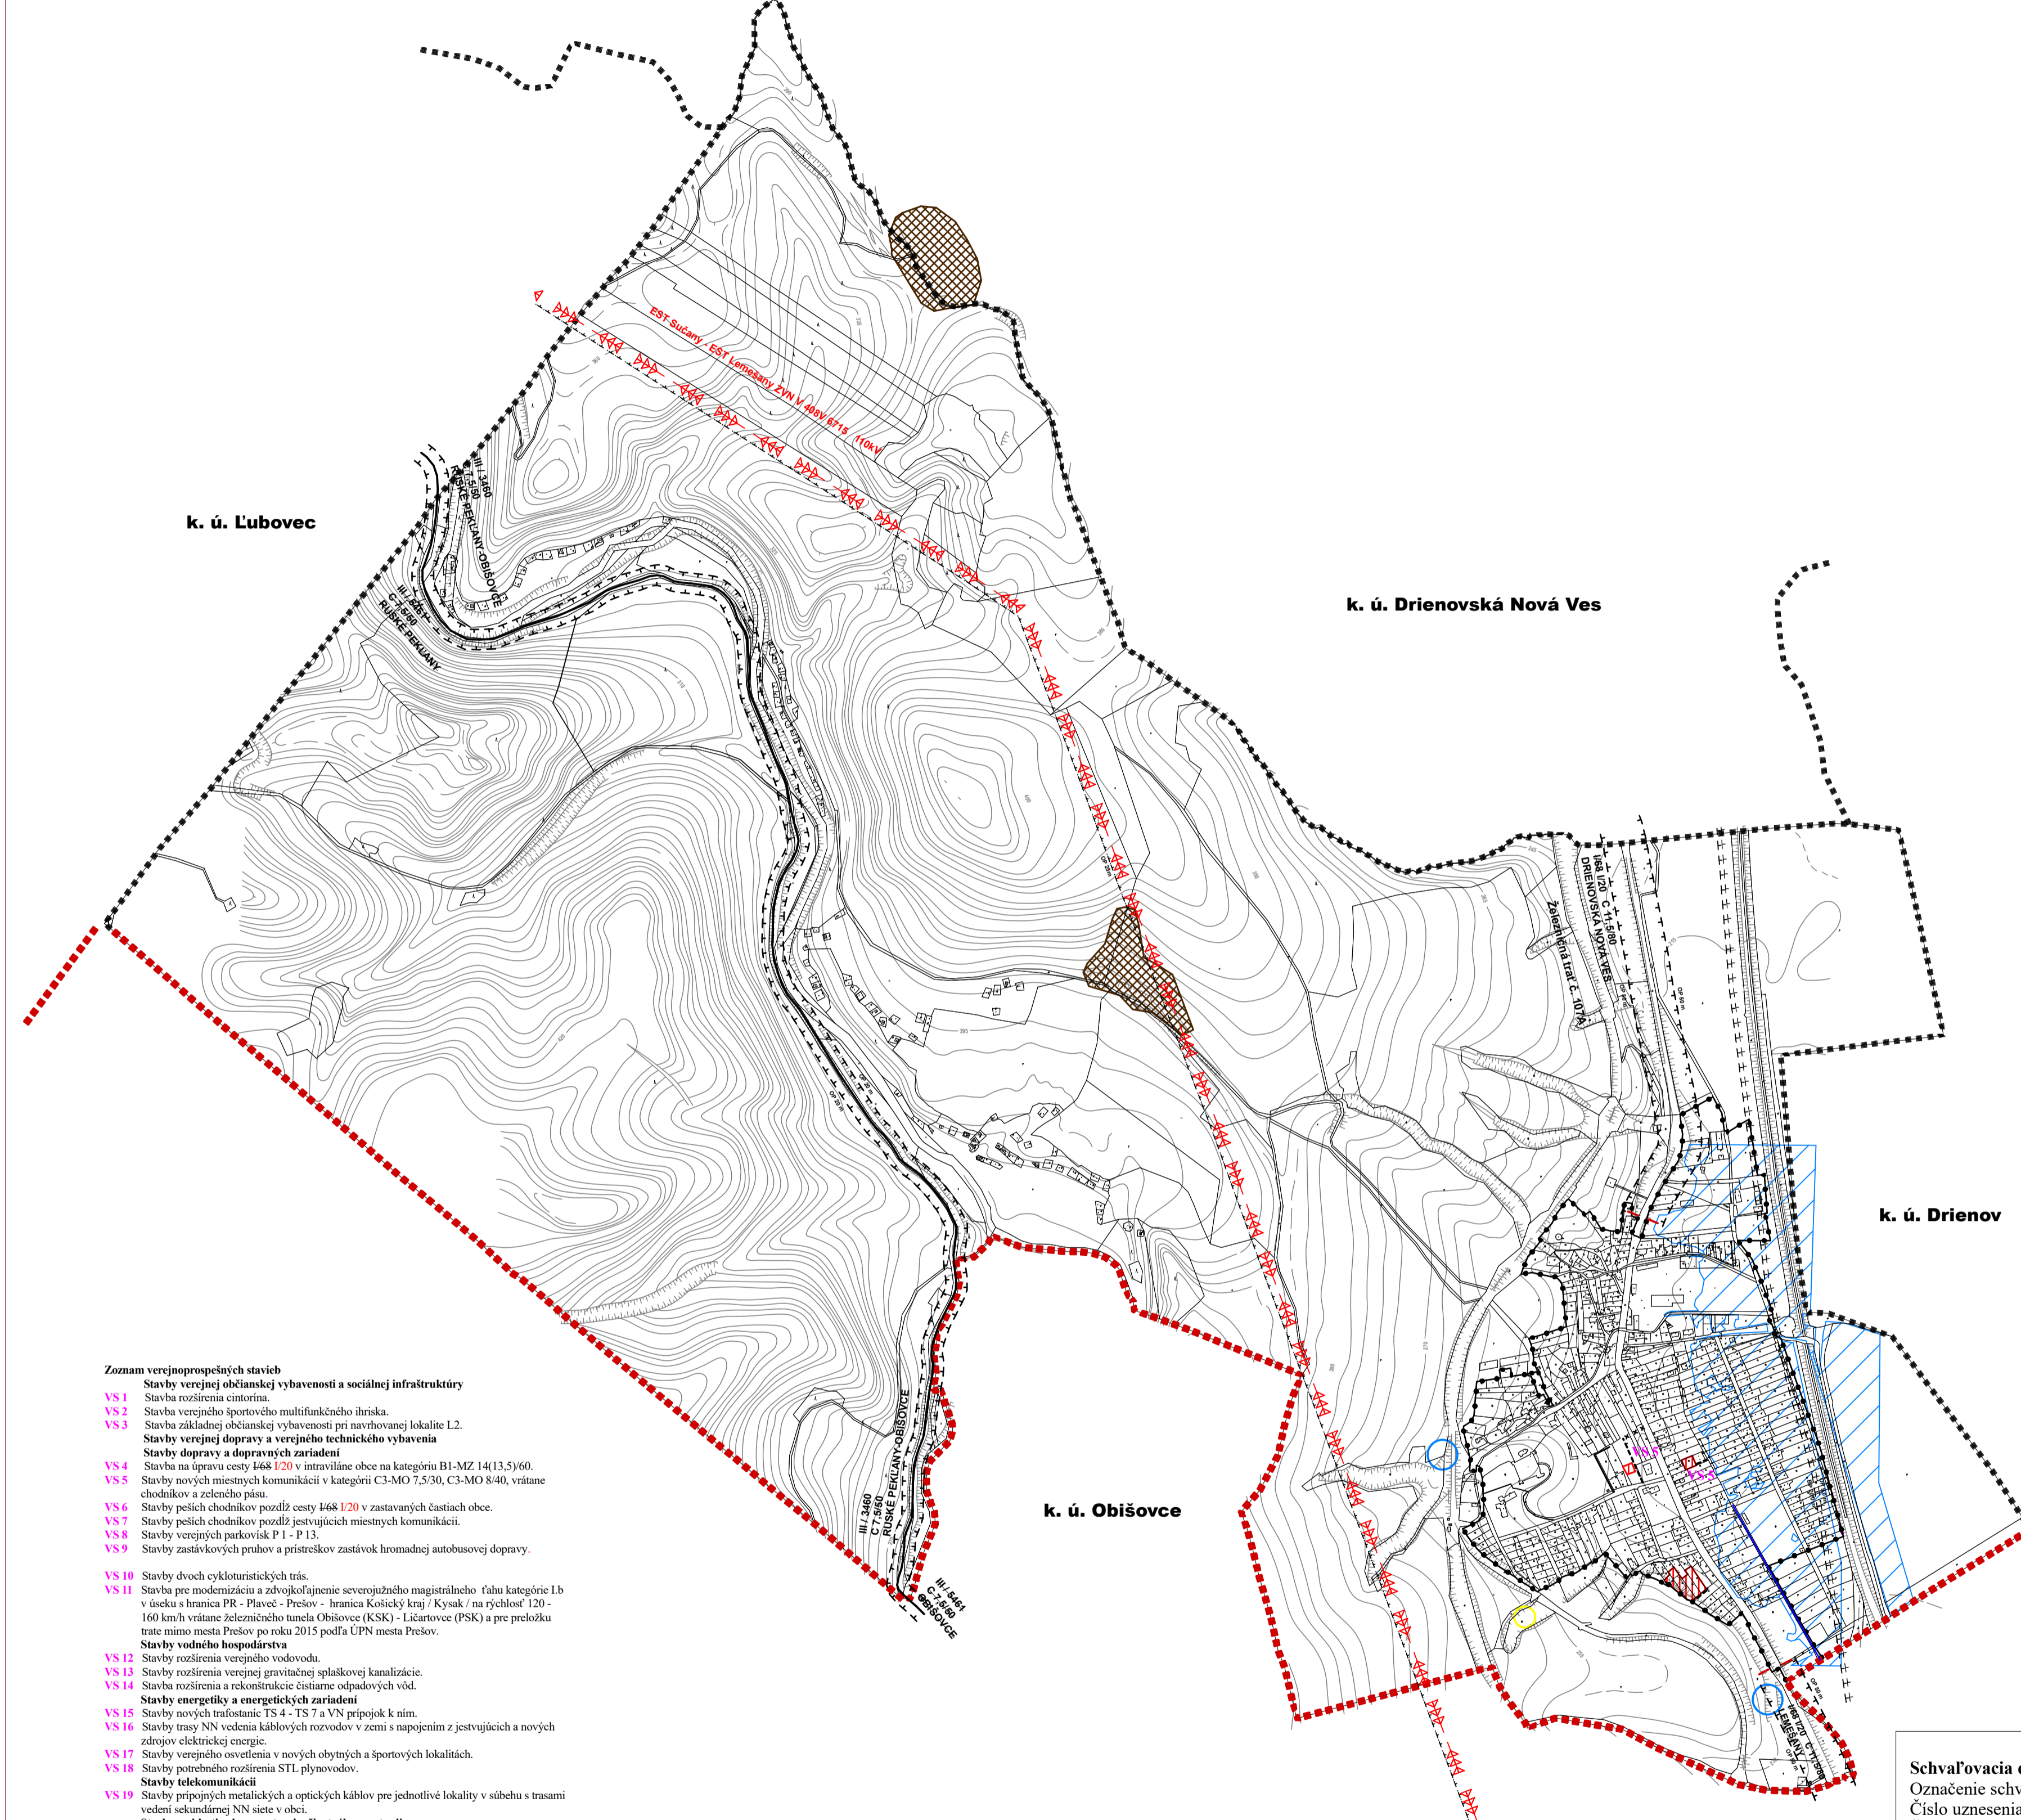


LIČARTOVCE ÚZEMNÝ PLÁN OBCE - Zmeny a doplnky č. 1

k. ú. Radatice

M = 1 : 10 000

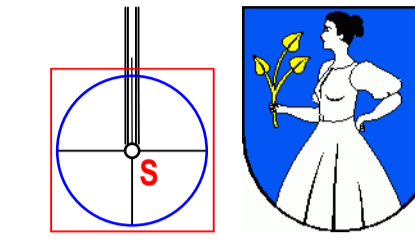

STAV	NÁVRH	VÝHLAD	
—+—+—+—	—+—+—+—	—+—+—+—	HRANICA KRAJA
—+—+—+—	—+—+—+—	—+—+—+—	HRANICA KATASTRÁLNEHO ÚZEMIA
—+—+—+—	—+—+—+—	—+—+—+—	HRANICA ZASTAVANÉHO ÚZEMIA OBCE
—+—+—+—	—+—+—+—	—+—+—+—	PLOCHA RODINÝCH DOMOV

—+—+—+—	—+—+—+—	—+—+—+—	OCHRANNÉ PÁSMO
—+—+—+—	—+—+—+—	—+—+—+—	MIESTNA A ÚČELOVÁ KOMUNIKÁCIA

—+—+—+—	—+—+—+—	—+—+—+—	VVN VEDENIE VZDUŠNÉ
—+—+—+—	—+—+—+—	—+—+—+—	SVAHOVÁ DEFORMÁCIA - POTENCIÁLNA
—+—+—+—	—+—+—+—	—+—+—+—	RADŇOVÉ RIZIKO - STREDNÉ
—+—+—+—	—+—+—+—	—+—+—+—	INUNDÁCIE
—+—+—+—	—+—+—+—	—+—+—+—	ÚZEMIE ODPADŇOVACÍ KANÁL
—+—+—+—	—+—+—+—	—+—+—+—	ZRUŠENÉ
—+—+—+—	—+—+—+—	—+—+—+—	ZACIATOK A KONIEC OBCE
—+—+—+—	—+—+—+—	—+—+—+—	SKLADKA S UKONČENOU PREVÁDZKOU

- Zoznam verejnospoločných stavieb**
- VS 1** Stavby verejnej občianskej vybavenosti a sociálnej infraštruktúry
 - VS 2** Stavba rozšírenia cintorína.
 - VS 3** Stavba verejného športového multifunkčného ihriska.
 - VS 4** Stavba základnej občianskej vybavenosti pri navrhovanej lokalite L.2.
 - VS 5** Stavby verejnej dopravy a verejného technického vybavenia
 - VS 6** Stavby dopravy a dopravných zariadení
 - VS 7** Stavba na úpravu cesty I/468 (10) intraviláne obce na kategóriu B1-MZ 14(13,5)/60.
 - VS 8** Stavby nových miestnych komunikácií v kategórii C3-MO 7,5/30, C3-MO 8/40, vrátane chodníkov a zeleného pásu.
 - VS 9** Stavby peších chodníkov pozdĺž cesty I/468 120 v zastavaných častiach obce.
 - VS 10** Stavby peších chodníkov pozdĺž existujúcich miestnych komunikácií.
 - VS 11** Stavby verejných parkovísk P 1 - P 13.
 - VS 12** Stavby zastávkových pruhov a prístreškov zastávok hromadnej autobusovej dopravy.
 - VS 13** Stavby dvoch cykloturistických trás.
 - VS 14** Stavba pre modernizáciu a zdvojnásobenie severozápadného magistralného ťahu kategórie I b v úseku hranica PR - Plaveč - Prešov - hranica Košického kraja - Kysak na východ' 120 - 160 km/h vrátane železničného tunela Obišovce (KSK) - Ličartovce (PSK) a pre preložku trate mimo mesta Prešov po roku 2015 podľa ÚPN mestu Prešov.
 - VS 15** Stavby vodného hospodárstva
 - VS 16** Stavby rozšírenia verejného vodovodu.
 - VS 17** Stavby rozšírenia verejnej gravitačnej splaškovej kanalizácie.
 - VS 18** Stavba rozšírenia a rekonštrukcie čistiarne odpadkových vôd.
 - VS 19** Stavby energetickej a energetických zariadení
 - VS 20** Stavby nových trafostán TS 4 - TS 7 a VN prípojok k nim.
 - VS 21** Stavby trasy NN vedenia káblových rozvodov v zemi s napojením z existujúcich a nových zdrojov elektrickej energie.
 - VS 22** Stavby verejného osvetlenia v nových obytných a športových lokalitách.
 - VS 23** Stavby potrebného rozšírenia STL plynovodov.
 - VS 24** Stavby telekomunikácií
 - VS 25** Stavby pripojených metalických a optických káblov pre jednotlivé lokality v súbehu s trasami vedení sekundárnej NN siete v obci.
 - VS 26** Stavby v oblasti ochrany a tvorby životného prostredia
 - VS 27** Stavba regulácie a úprav Ličartovského potoka.
 - VS 28** Stavby prekrytia Obišovského mešanosného kanála č. 5407 031 001.
 - VS 29** Stavba na kompostovanie organického odpadu severne od obce, na navrhovanej ploche výroby, skladov a skládok.

Schvaľovacia doložka:
 Označenie schvaľovacieho orgánu: Obecné zastupiteľstvo v obci Ličartovce
 Číslo uznesenia a dátum schválenia:
 Číslo VZN, ktorým sa vyhlasuje záväzná časť ÚPN obce ZaD č. 1:
 Oprávnená osoba: Mária Šeplitová - starostka obce:

OBJEDNÁVATEĽ	Obec Ličartovce	SPRACOVATEĽ	Invest Leasing, s.r.o. Duchnovičovo nám. 1 Prešov 080 01
HLAVNÝ RIEŠITEĽ	Ing. arch. Jozef Kužma AA	FORMÁT	8 x A4
OBSAH VÝKRESU	Výkres ochrany prírody a tvorby krajiny, vrátane prvkov ÚSES	DÁTUM	11. 2019
NÁZOV AKCIE	Územný plán obce Ličartovce - ZaD č.1	MIERKA	1 : 10 000
		ČÍSLO VÝKRESU	6